



PIANTA PIANO TERRA

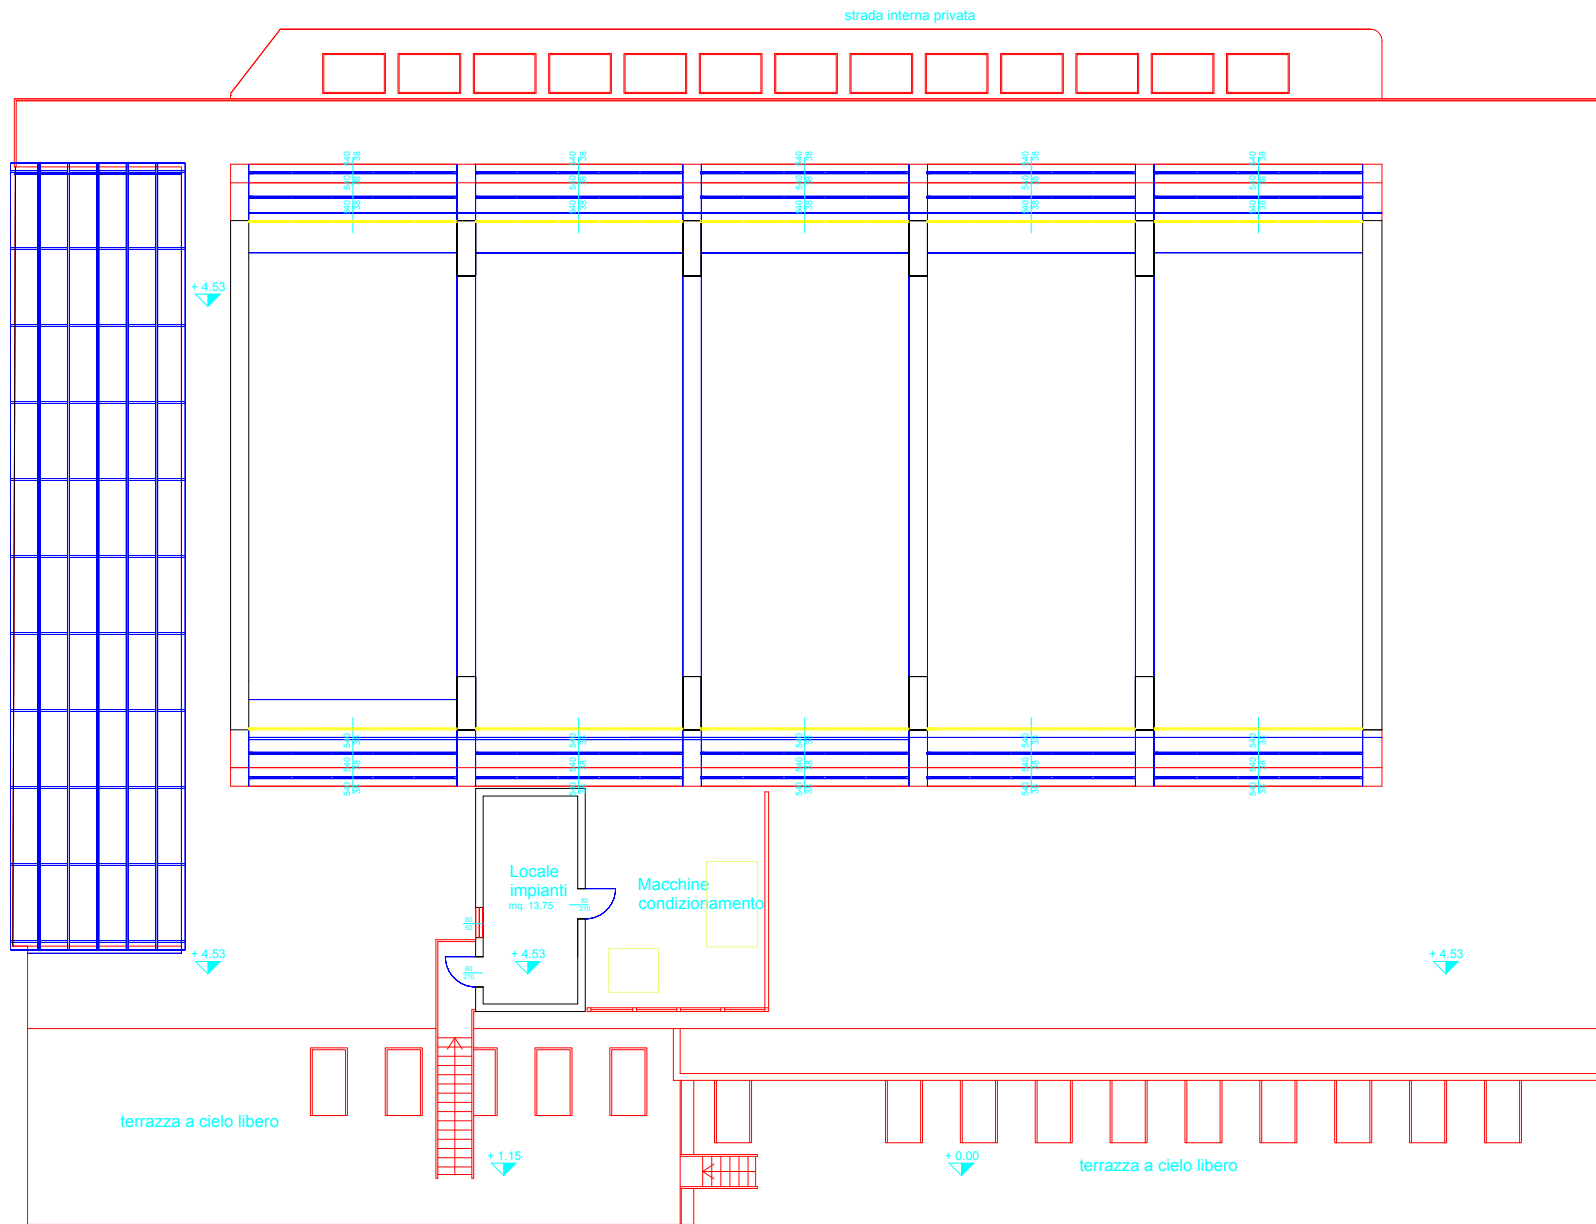


PIANTA alla Quota + 6.20 m

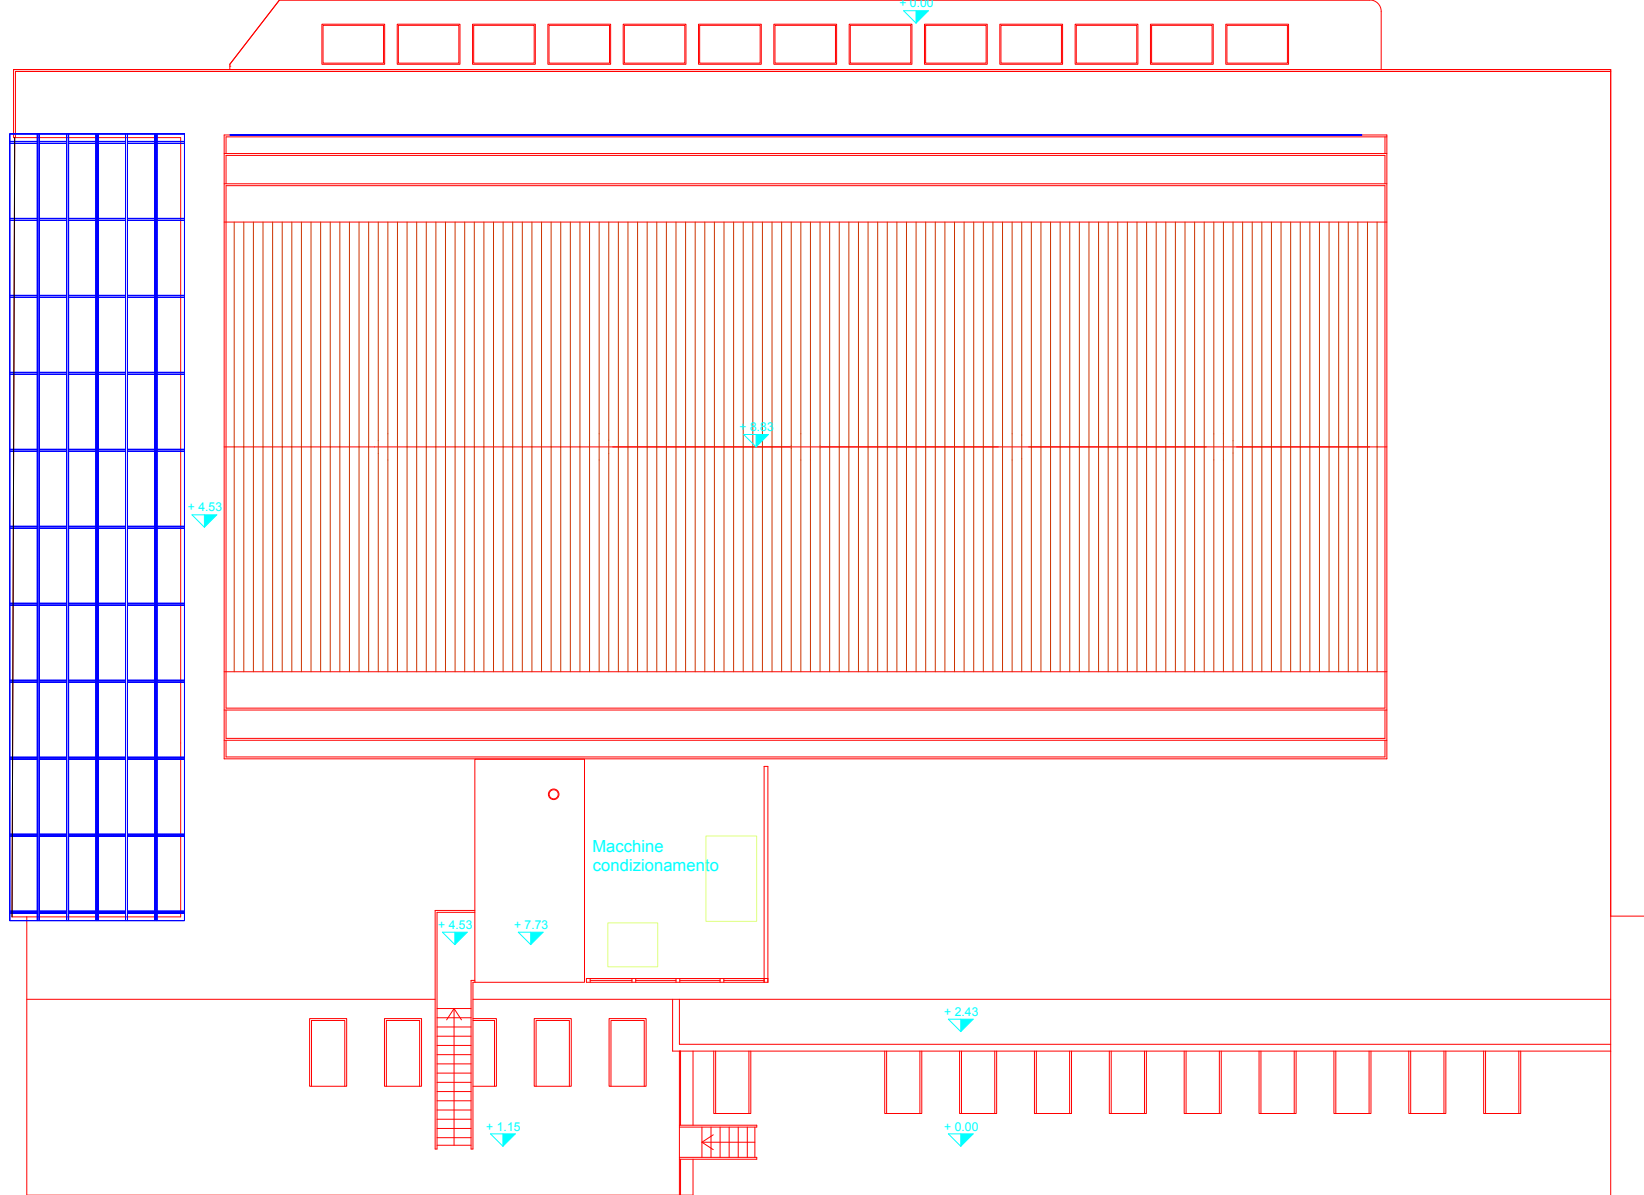

PIANTA COPERTURE



area non interessata dalla domanda in oggetto

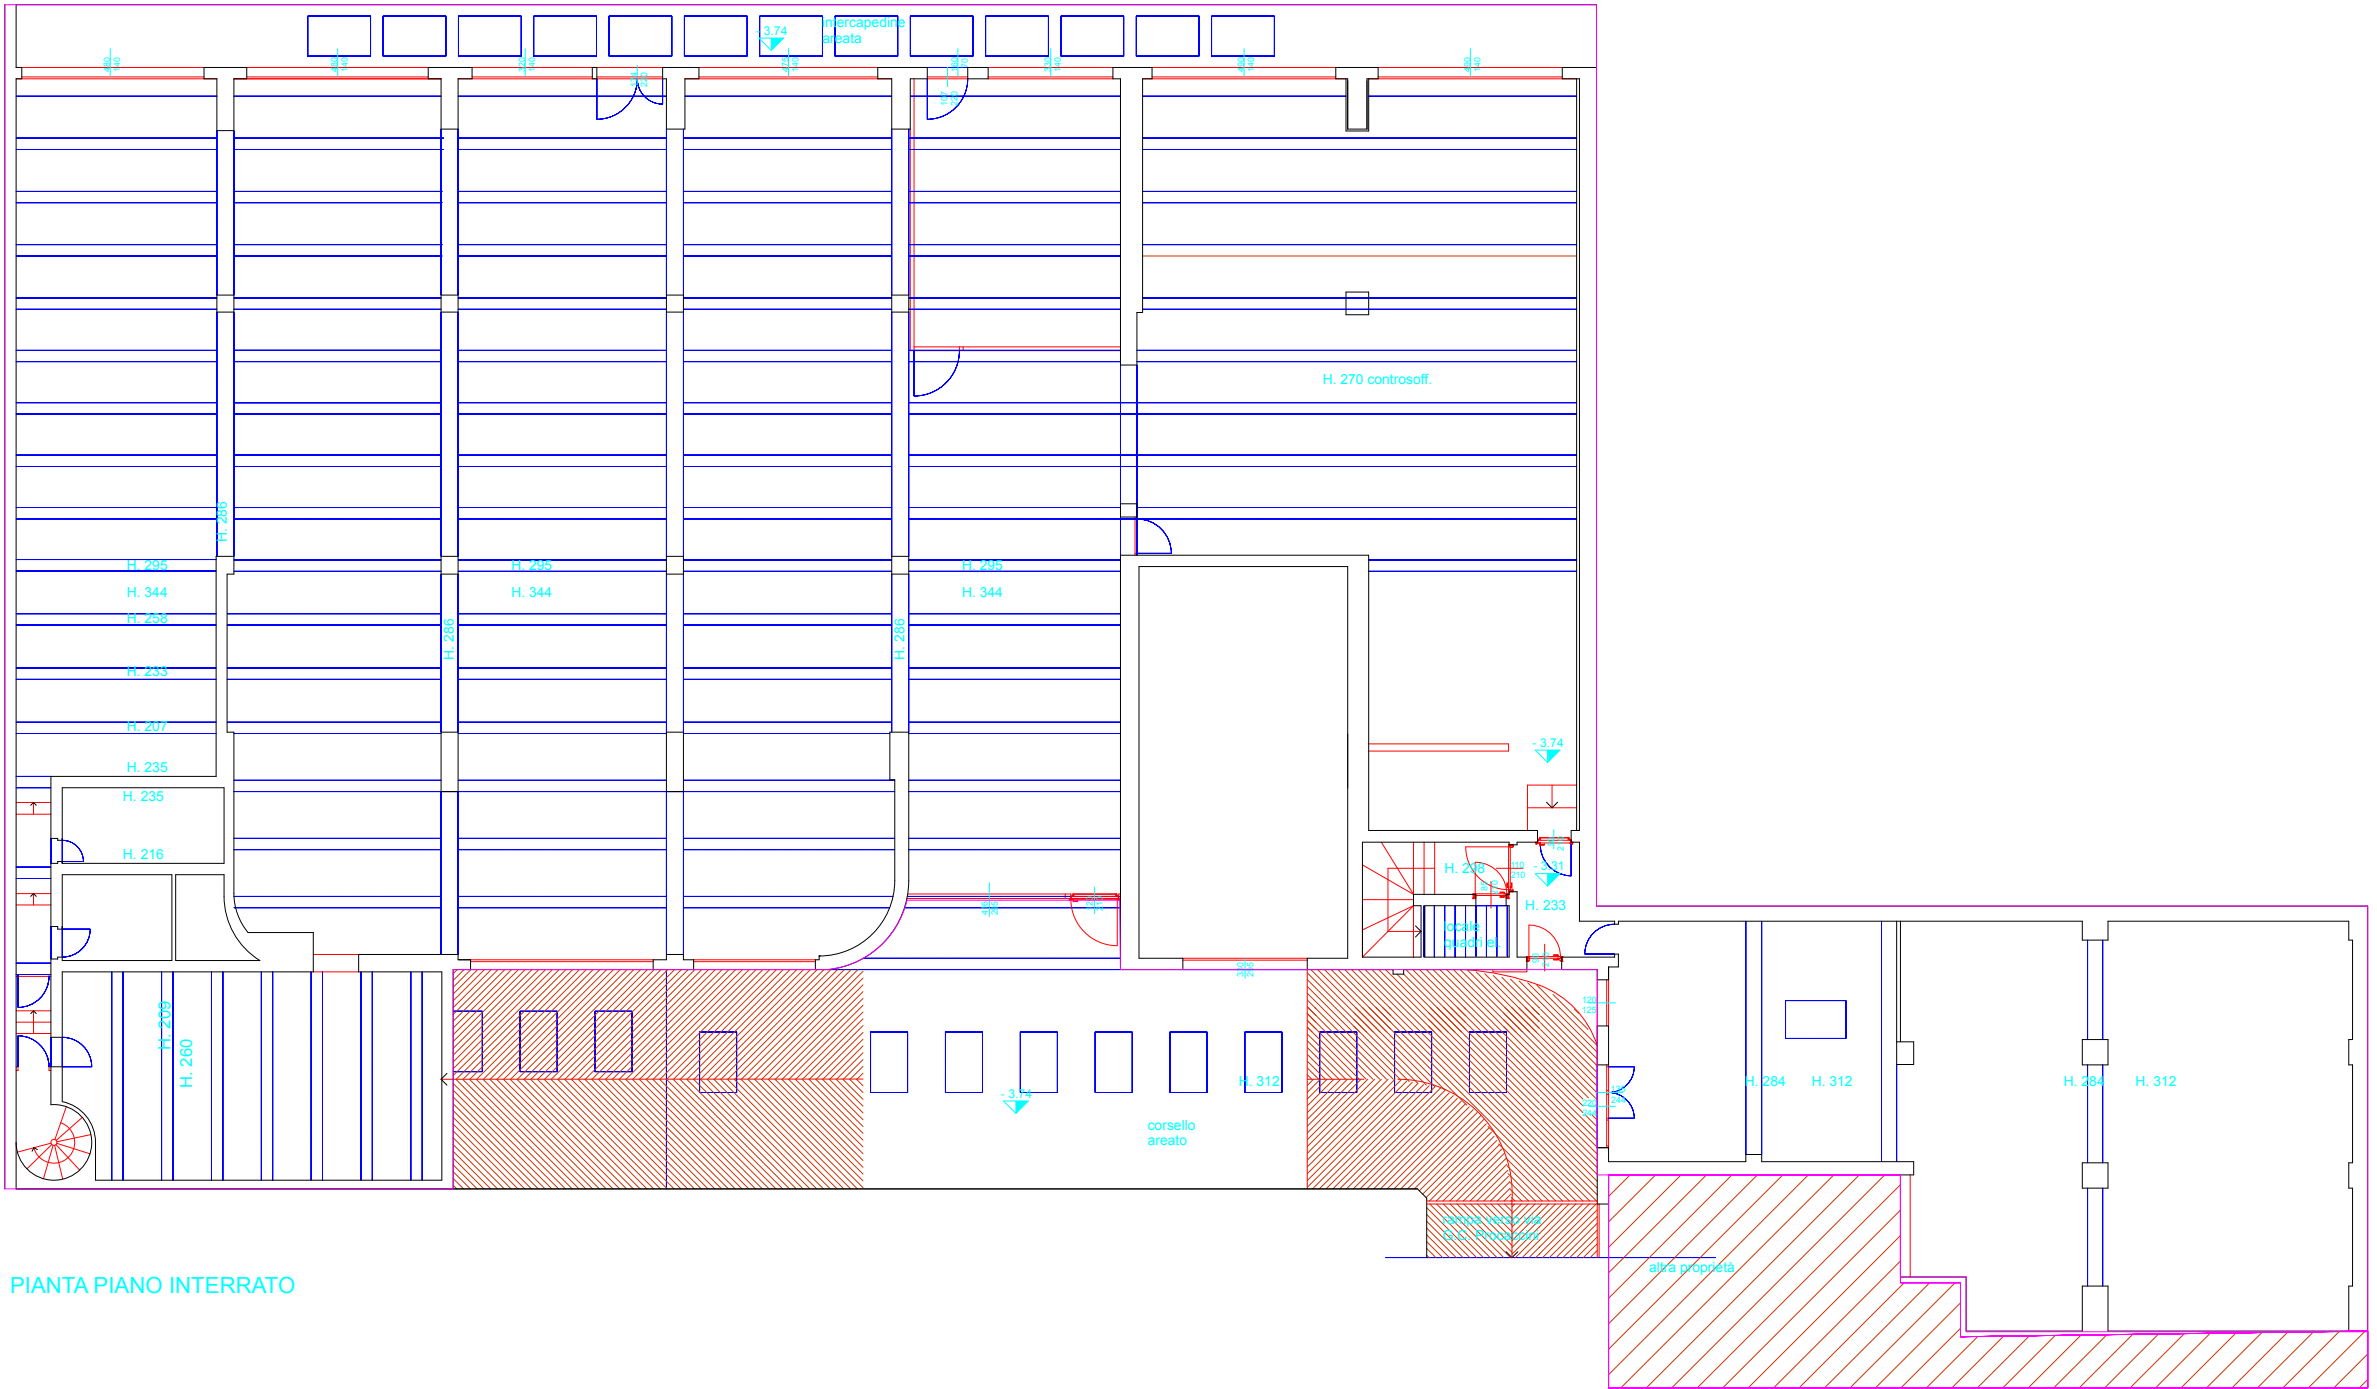

PIANTA PIANO INTERRATO