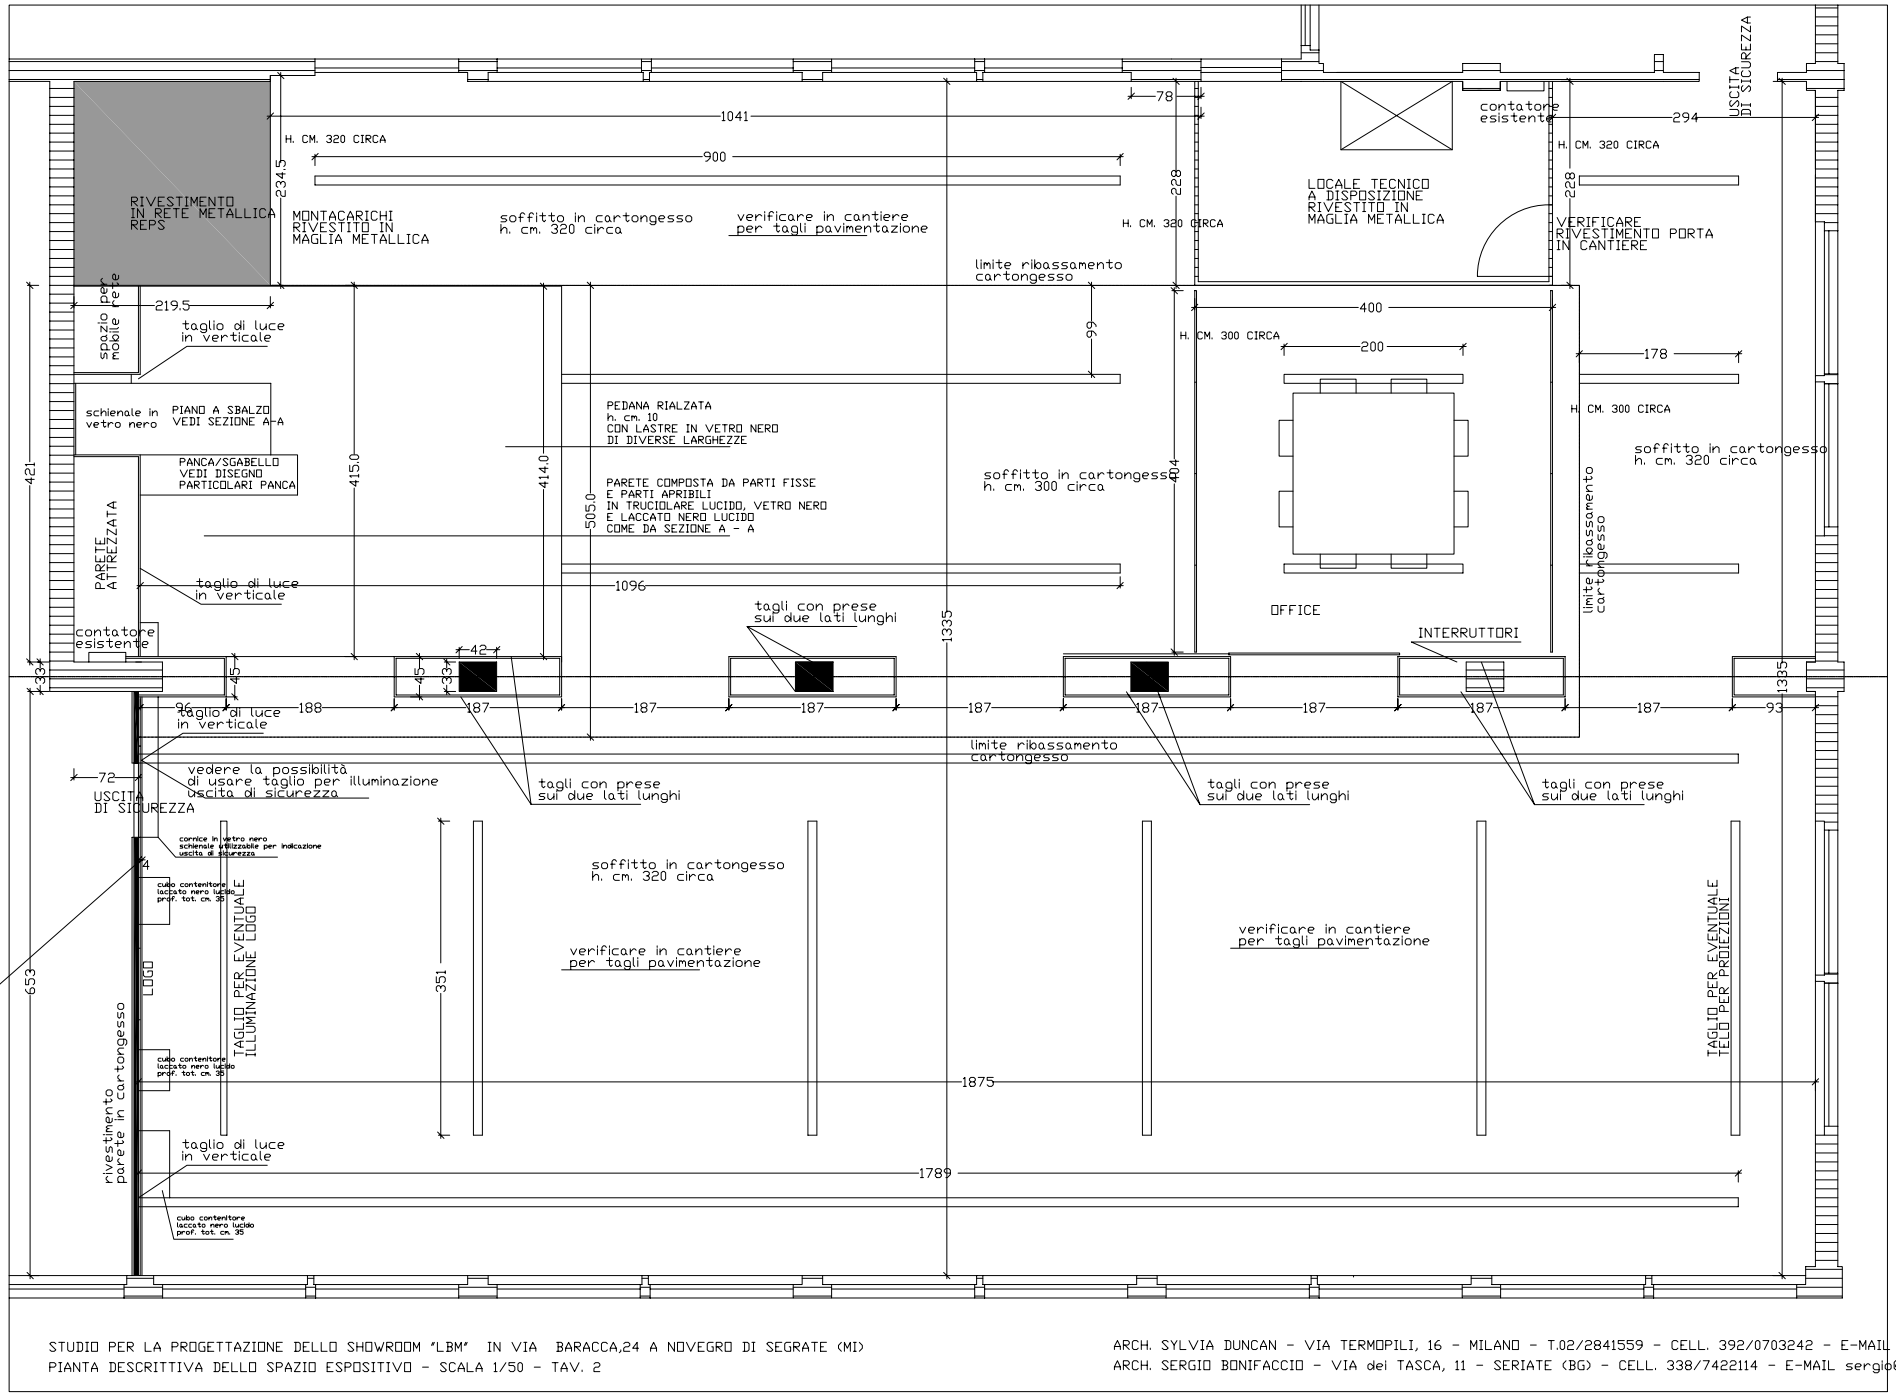

4 cm. differenza per rivestimento necessario per ezio

STUDIO PER LA PROGETTAZIONE DELLO SHOWROOM "LBM" IN VIA BARACCA,24 A NOVEGRO DI SEGRATE (MI)
PIANTA DESCRITTIVA DELLO SPAZIO ESPOSITIVO - SCALA 1/50 - TAV. 2

ARCH. SYLVIA DUNCAN - VIA TERMOPILI, 16 - MILANO - T.02/2841559 - CELL. 392/0703242 - E-MAIL sylviaduncan@virgilio.it
ARCH. SERGIO BONIFACCIO - VIA dei TASCA, 11 - SERIATE (BG) - CELL. 338/7422114 - E-MAIL sergio@sergiobonifaccio.com